


Barres il·luminació TEATRE SANS

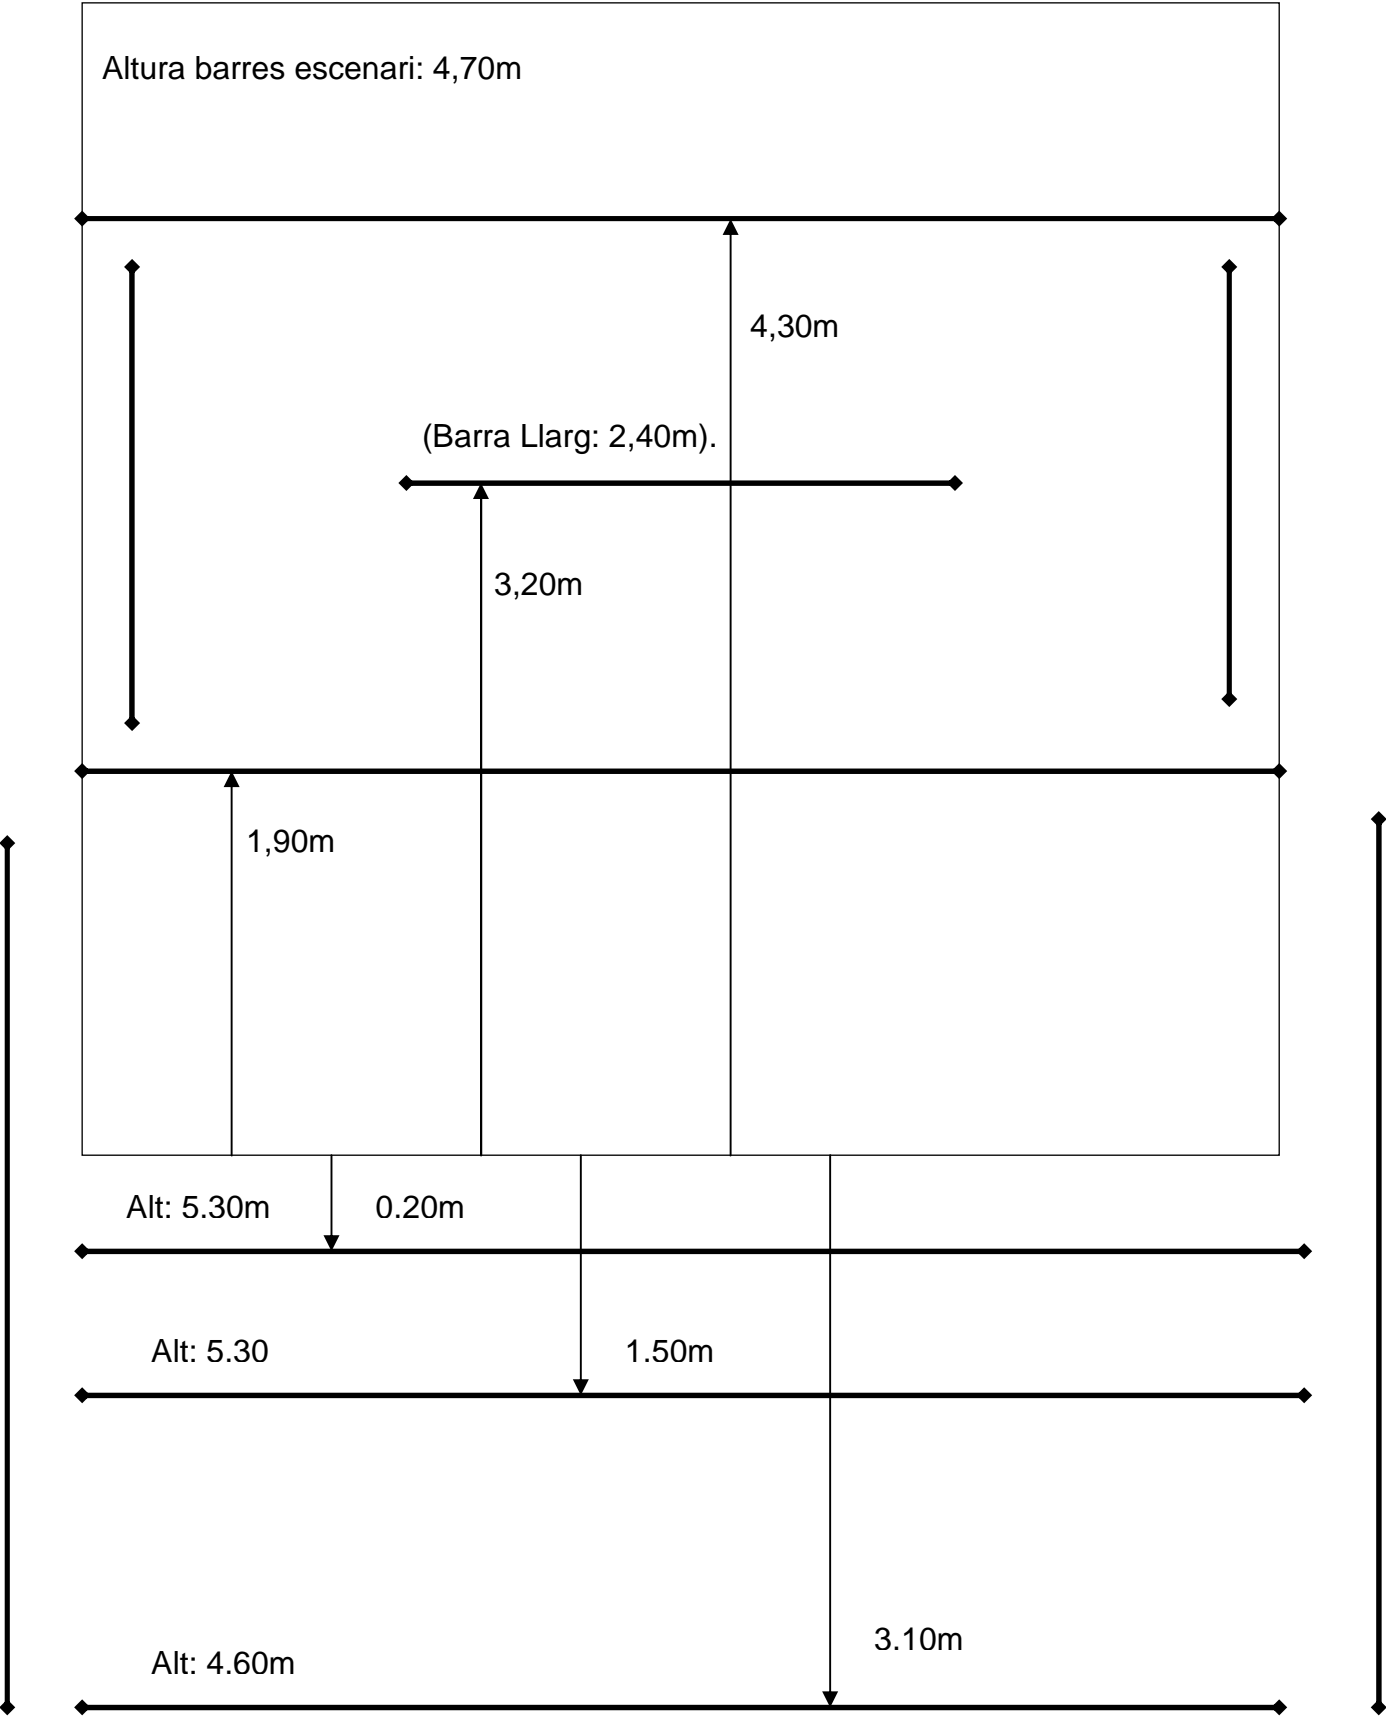

Escenari: Amplada - 5,00m / Llargada - 6,75m